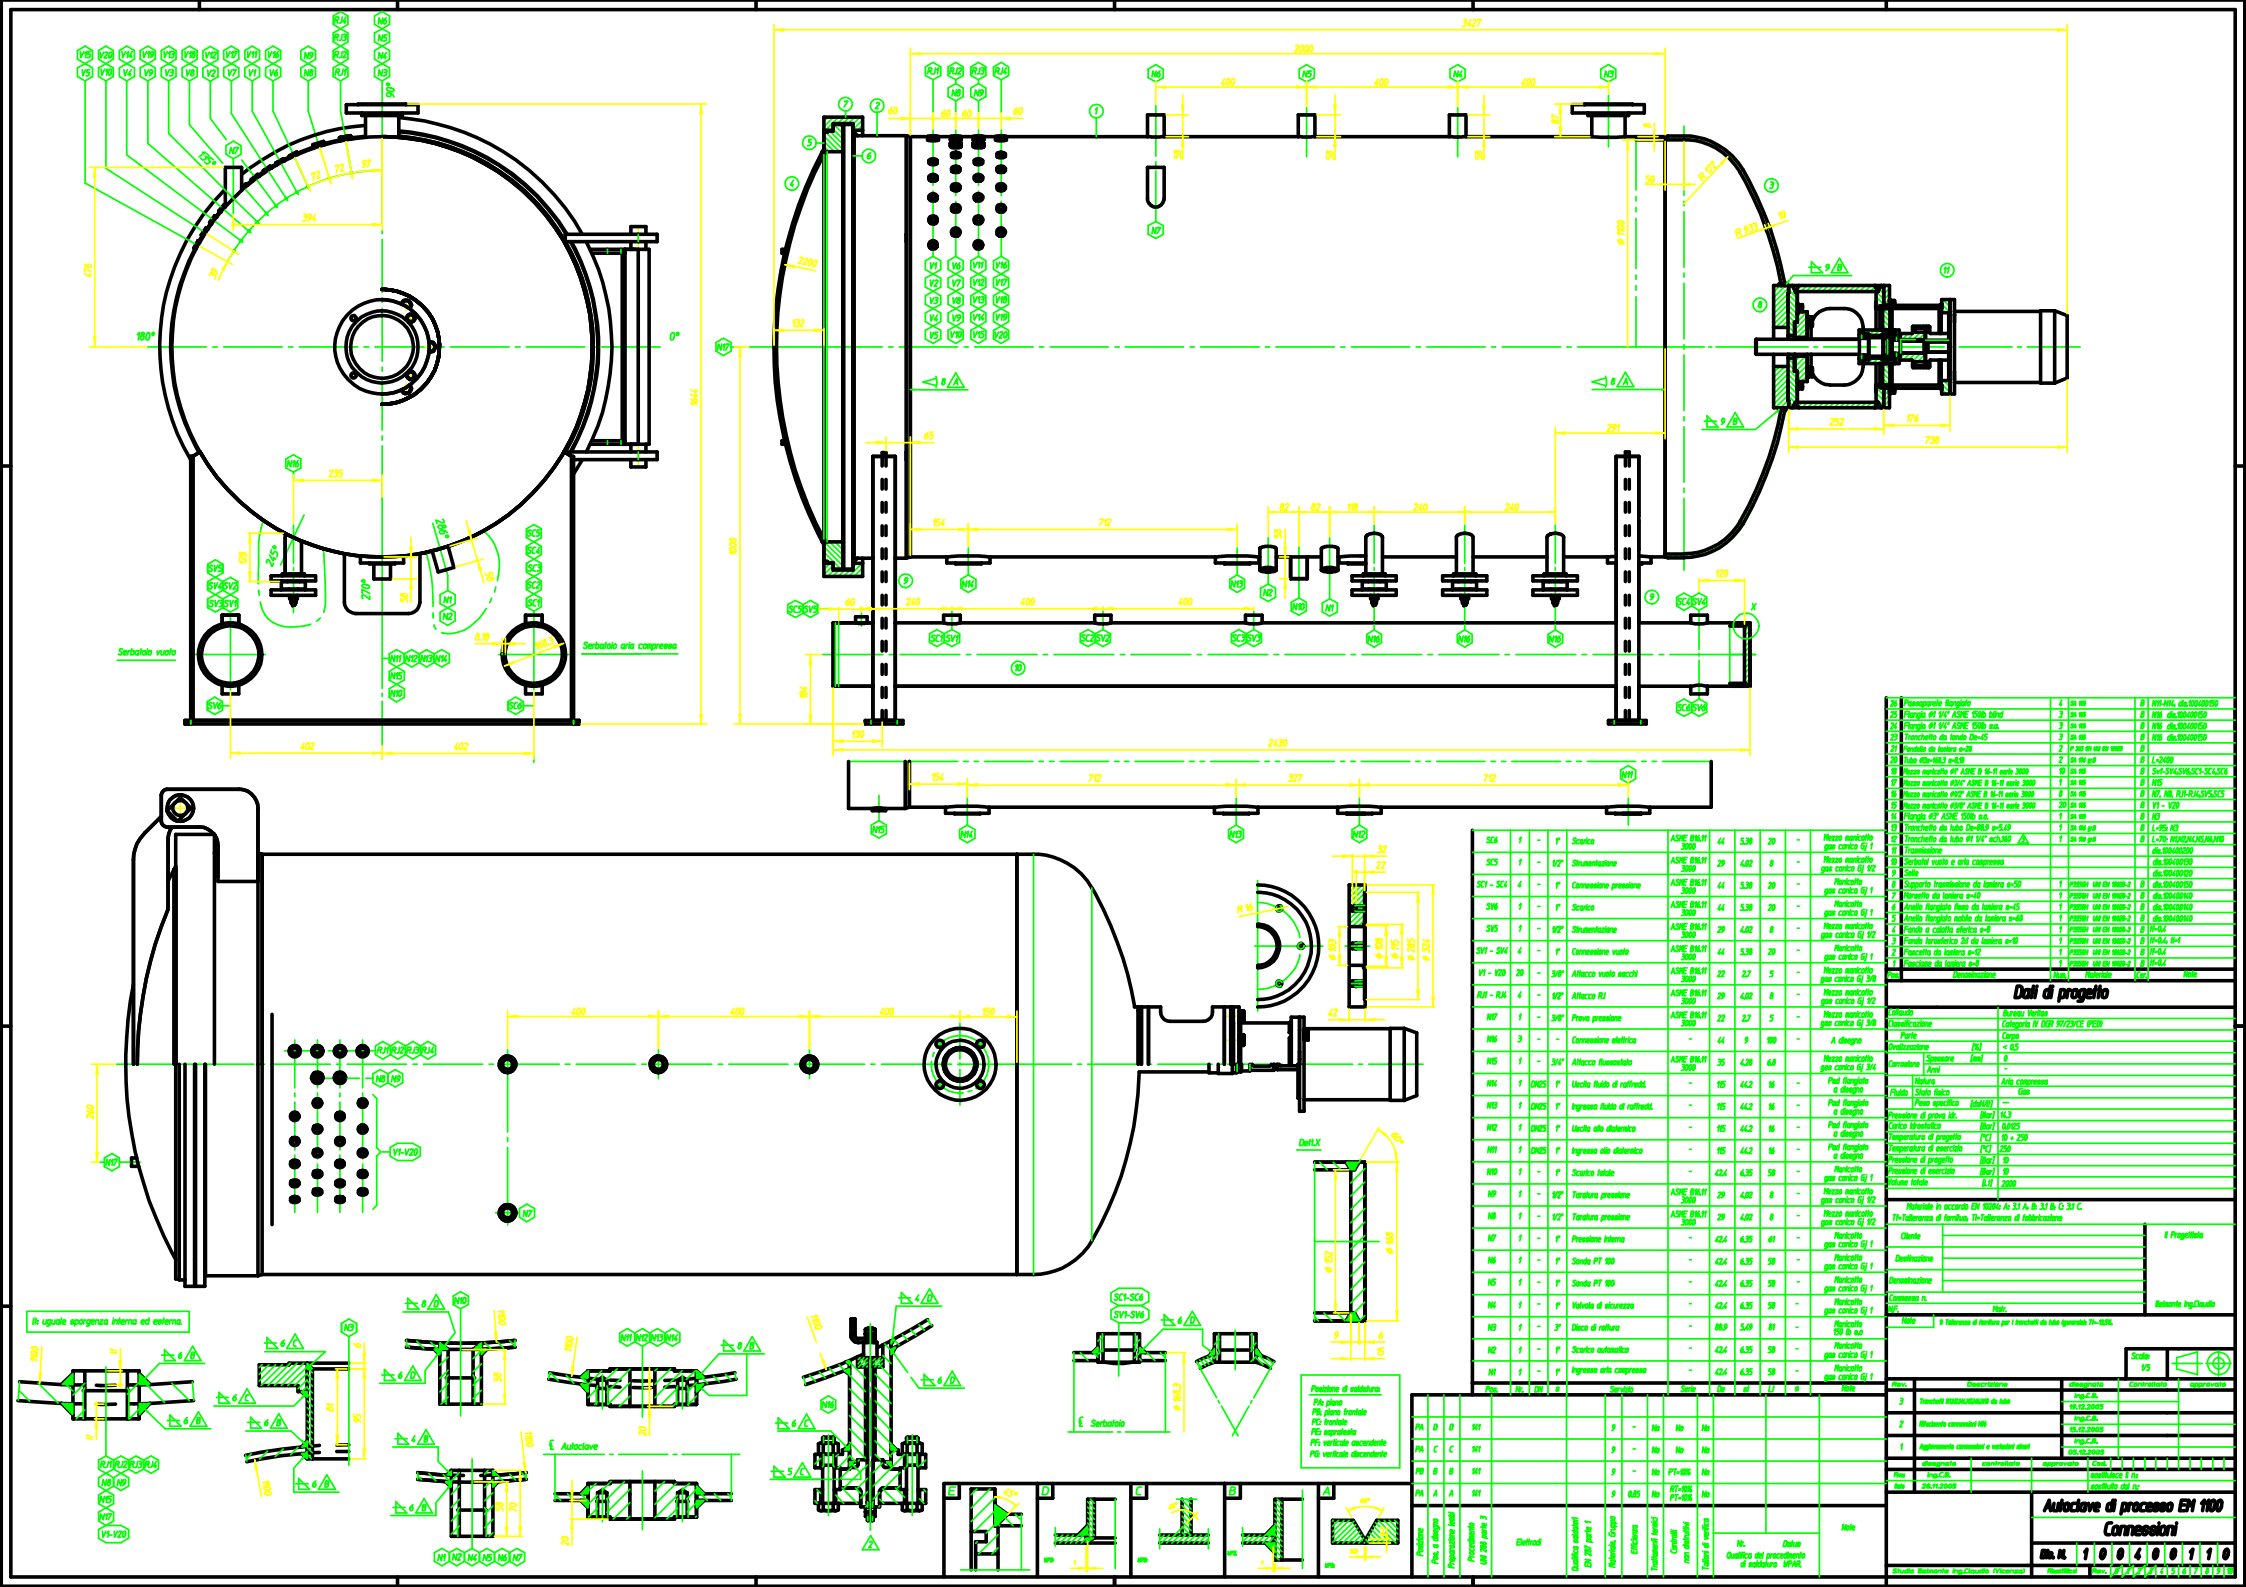

SC6	1	-	1"	Scarico	ASME B16.11 3000	44	5,38	20	-	Mezzo manicotto gas carico GJ 1
SC5	1	-	1/2"	Strumentazione	ASME B16.11 3000	29	4,02	8	-	Mezzo manicotto gas carico GJ 1/2
SC1 - SC4	4	-	1"	Connessione pressione	ASME B16.11 3000	44	5,38	20	-	Mezzo manicotto gas carico GJ 1
SV6	1	-	1"	Scarico	ASME B16.11 3000	44	5,38	20	-	Manicotto gas carico GJ 1
SV5	1	-	1/2"	Strumentazione	ASME B16.11 3000	29	4,02	8	-	Mezzo manicotto gas carico GJ 1/2
SV1 - SV4	4	-	1"	Connessione vuoto	ASME B16.11 3000	44	5,38	20	-	Manicotto gas carico GJ 1
V1 - V20	20	-	3/8"	Attacco vuoto sacchi	ASME B16.11 3000	22	2,7	5	-	Mezzo manicotto gas carico GJ 3/8
RJ1 - RJ4	4	-	1/2"	Attacco RJ	ASME B16.11 3000	29	4,02	8	-	Mezzo manicotto gas carico GJ 1/2
N17	1	-	3/8"	Prova pressione	ASME B16.11 3000	22	2,7	5	-	Mezzo manicotto gas carico GJ 3/8
N16	3	-	-	Connessione elettrica	-	44	9	100	-	A disegno
N15	1	-	3/4"	Attacco Ruwestalo	ASME B16.11 3000	35	4,28	6,8	-	Mezzo manicotto gas carico GJ 3/4
N14	1	DN25	1"	Uscita fluido di raffredd.	-	115	44,2	16	-	Pad flangiato a disegno
N13	1	DN25	1"	Ingresso fluido di raffredd.	-	115	44,2	16	-	Pad flangiato a disegno
N12	1	DN25	1"	Uscita olio dielettrico	-	115	44,2	16	-	Pad flangiato a disegno
N11	1	DN25	1"	Ingresso olio dielettrico	-	115	44,2	16	-	Pad flangiato a disegno
N10	1	-	1"	Scarico totale	-	42,4	6,35	58	-	Manicotto gas carico GJ 1
N9	1	-	1/2"	Taratura pressione	ASME B16.11 3000	29	4,02	8	-	Mezzo manicotto gas carico GJ 1/2
N8	1	-	1/2"	Taratura pressione	ASME B16.11 3000	29	4,02	8	-	Mezzo manicotto gas carico GJ 1/2
N7	1	-	1"	Pressione interna	-	42,4	6,35	61	-	Manicotto gas carico GJ 1
N6	1	-	1"	Sonda PT 100	-	42,4	6,35	58	-	Manicotto gas carico GJ 1
N5	1	-	1"	Sonda PT 100	-	42,4	6,35	58	-	Manicotto gas carico GJ 1
N4	1	-	1"	Valvola di sicurezza	-	42,4	6,35	58	-	Manicotto gas carico GJ 1
N3	1	-	3"	Disco di rottura	-	88,9	5,49	81	-	Manicotto 600 lb a.o
N2	1	-	1"	Scarico automatico	-	42,4	6,35	58	-	Manicotto gas carico GJ 1
N1	1	-	1"	Ingresso aria compressa	-	42,4	6,35	58	-	Manicotto gas carico GJ 1
Pos.	Nr.	Dn	ø	Servizio	Specifica	Nr.	ø	L1	s	Note

| | | | | | | | | | |